


Département de la Savoie
Commune de Chambéry
Section HB "pre carraz"
Propriété : Société Nationale SNCF
Plan de Division
Echelle 1/1000 (A3)

Accusé de réception en préfecture
073-200023364-25122025-60C-DE
Date de télétransmission : 18/12/2025
Date de réception préfecture : 18/12/2025

**Reçus des signatures par
voie électronique**

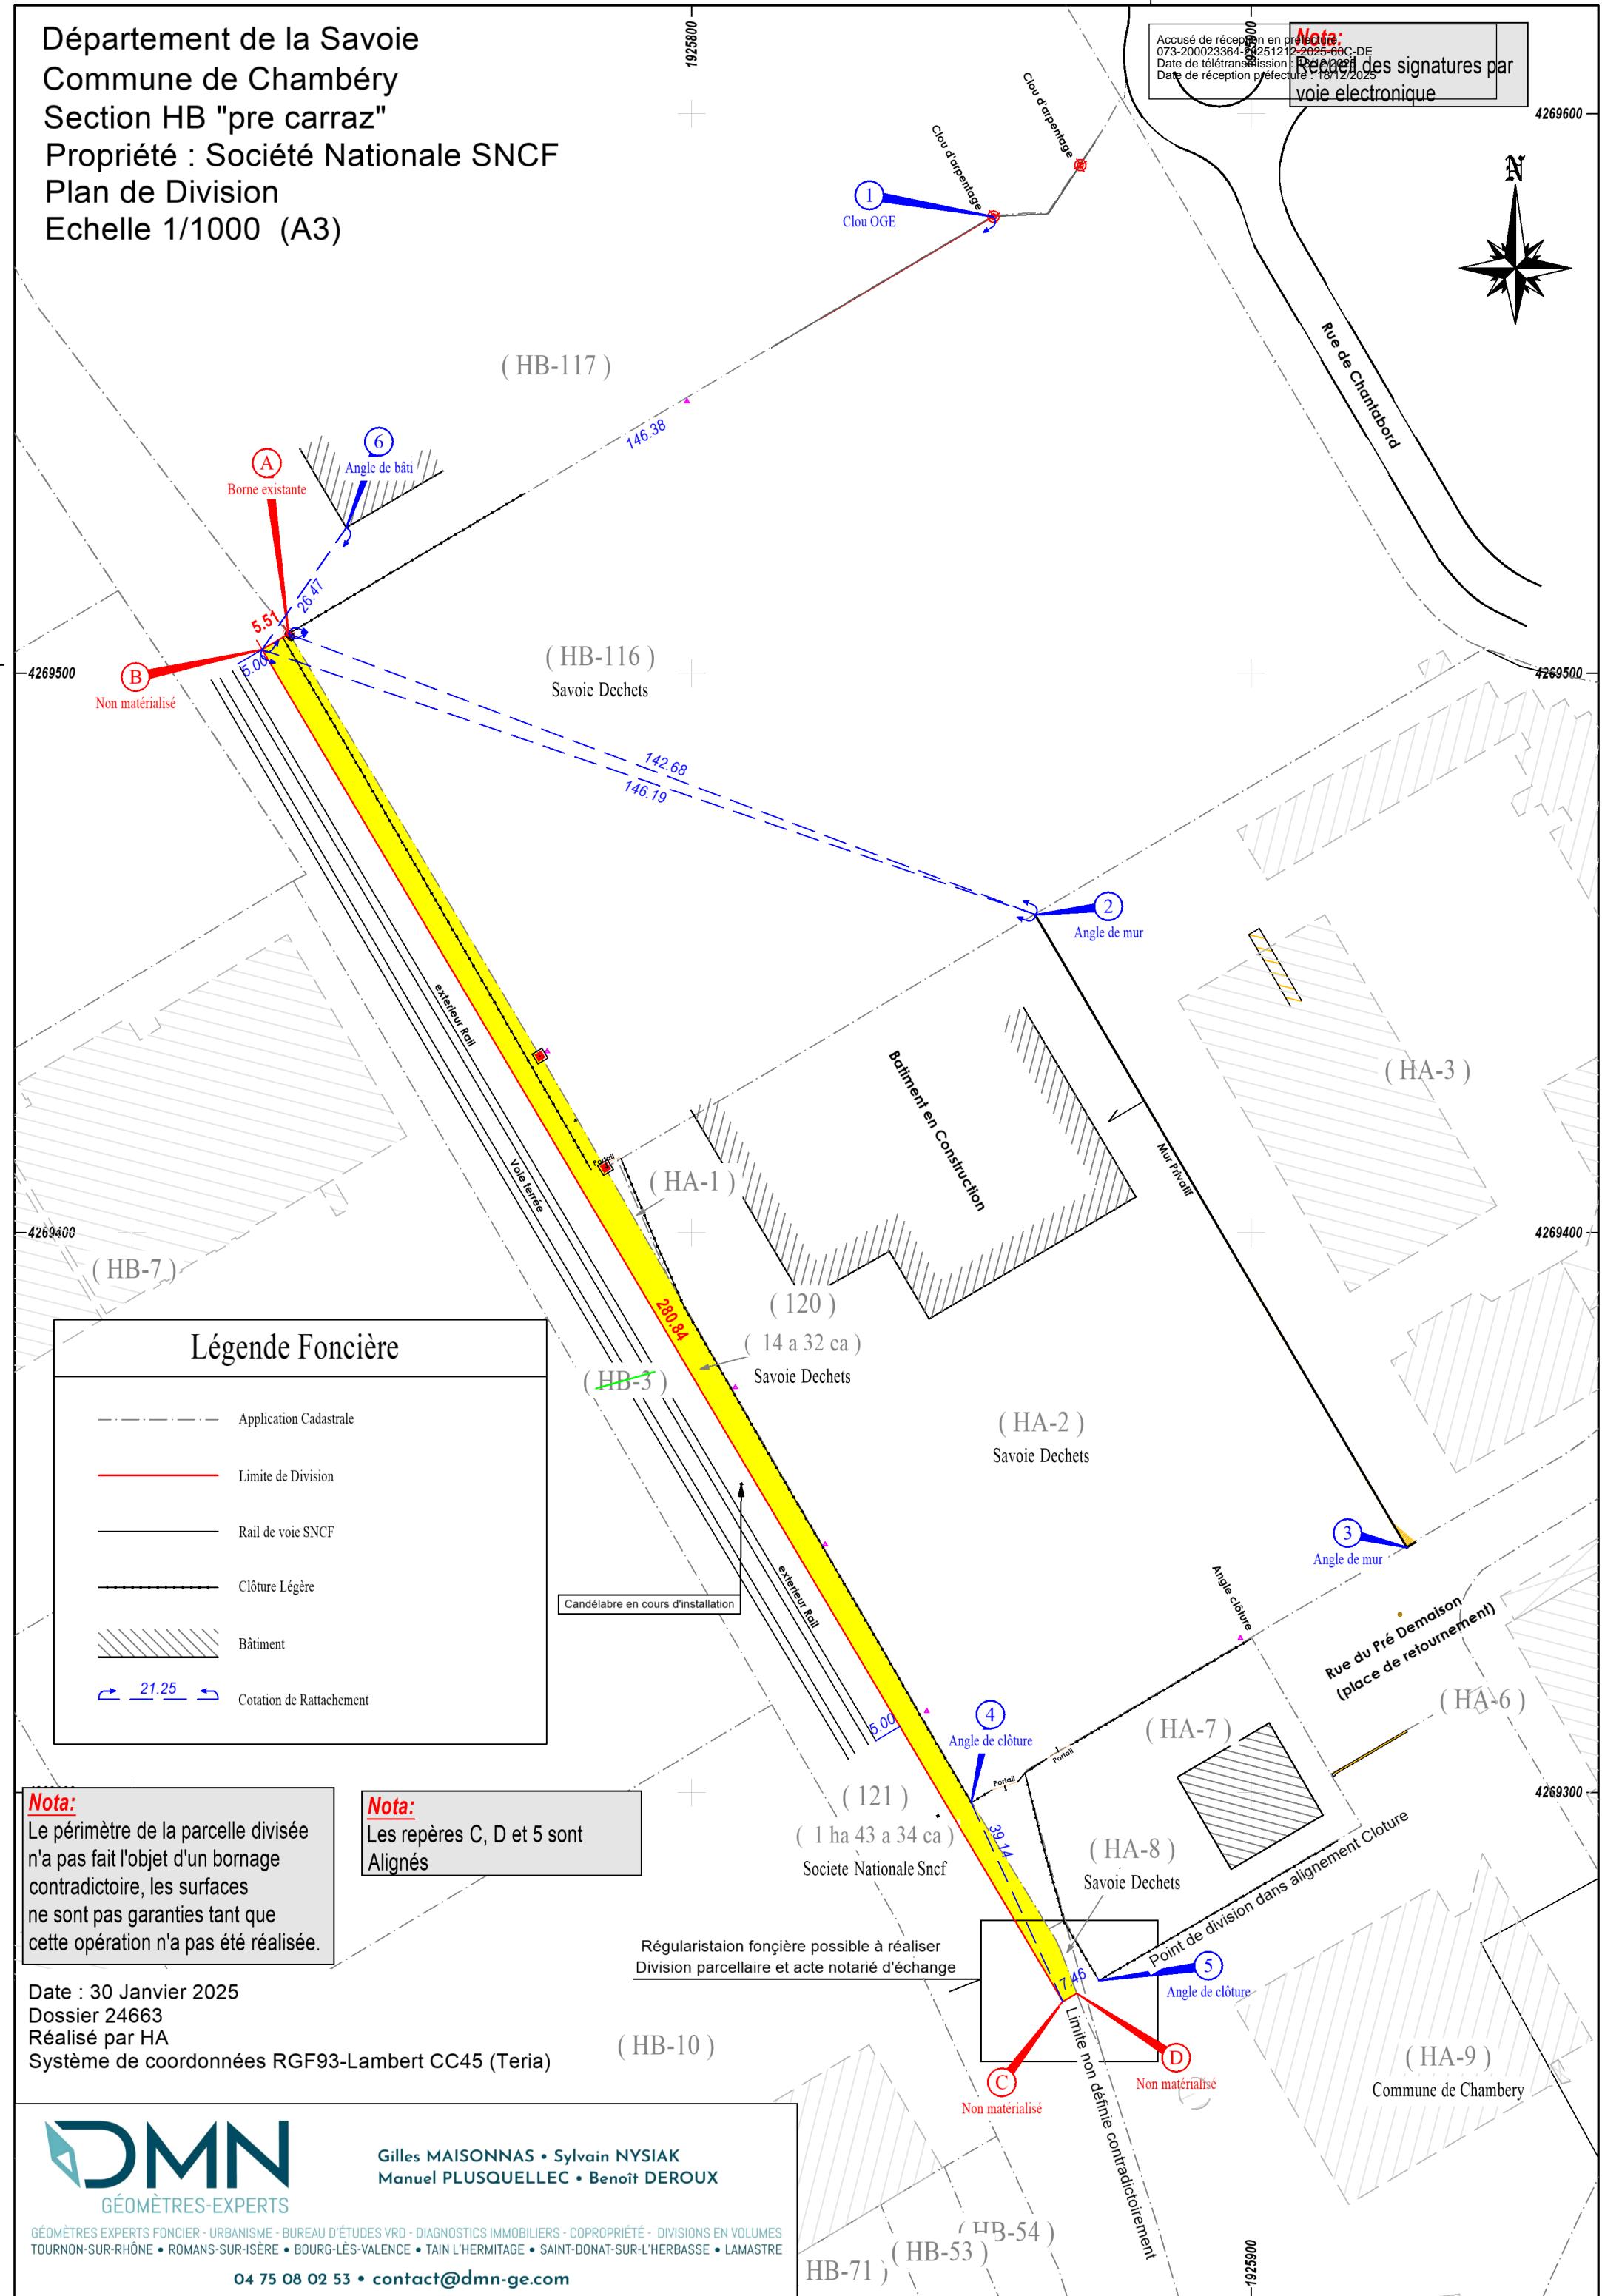

Nota:
Le périmètre de la parcelle divisée n'a pas fait l'objet d'un bornage contradictoire, les surfaces ne sont pas garanties tant que cette opération n'a pas été réalisée.

Nota:
Les repères C, D et 5 sont
Alignés

Date : 30 Janvier 2025
Dossier 24663
Réalisé par HA
Système de coordonnées RGF93-Lambert CC45 (Teria)